




Begane grond

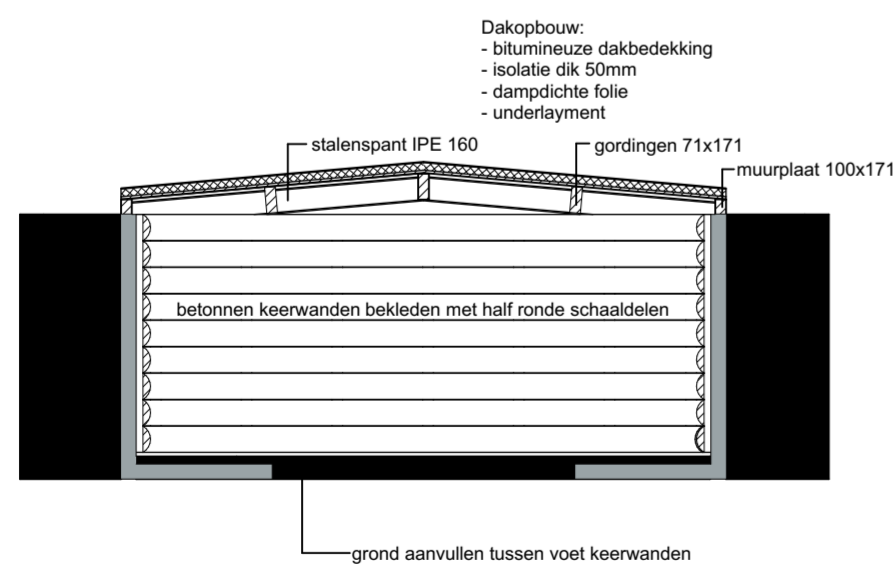

Doorsnede A-A

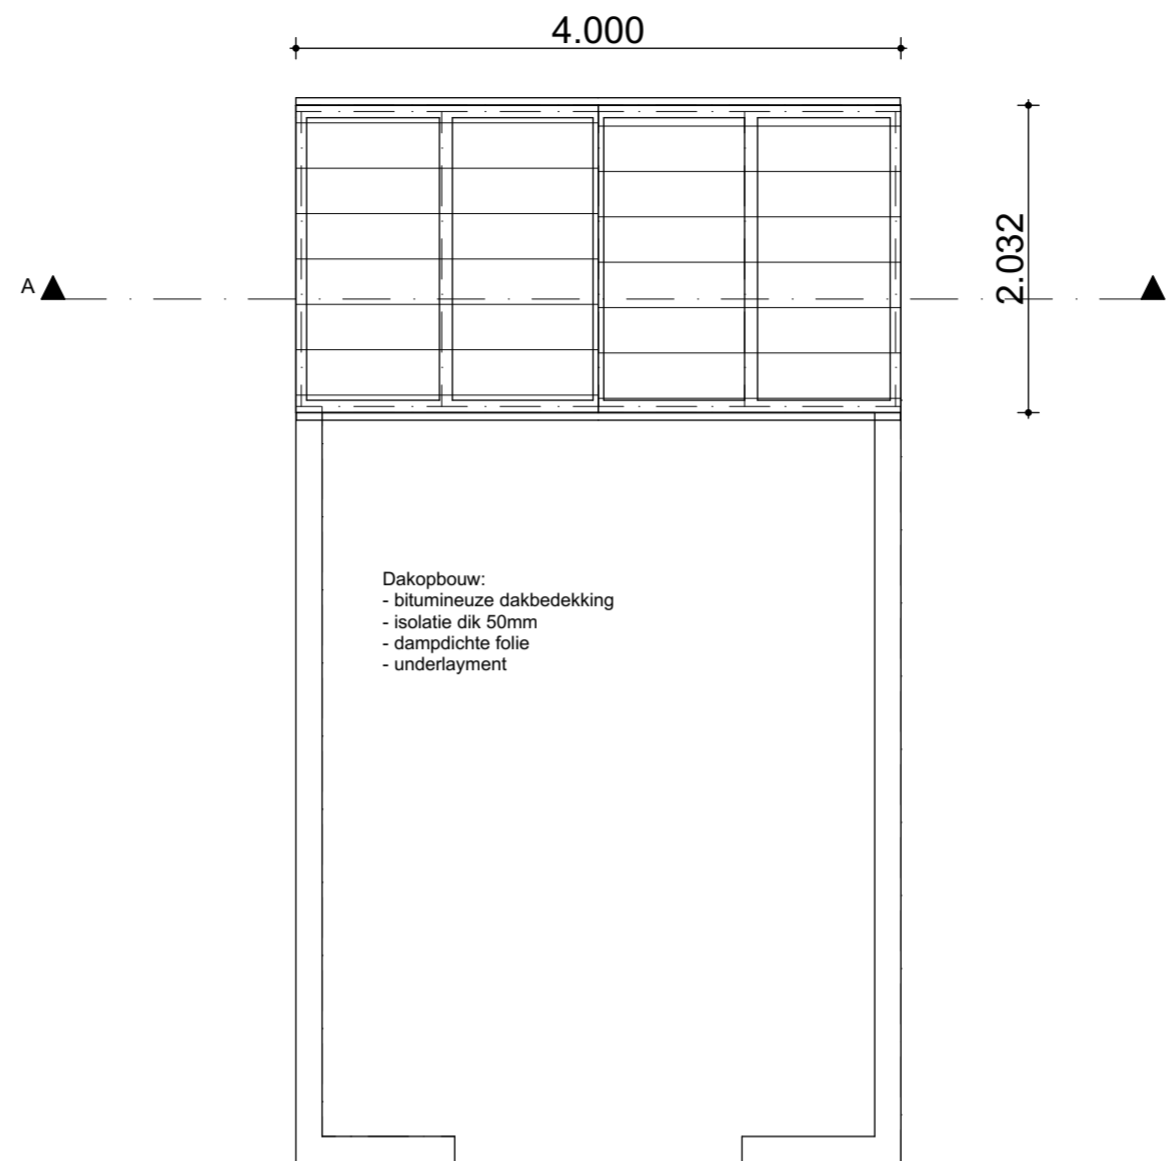

dak

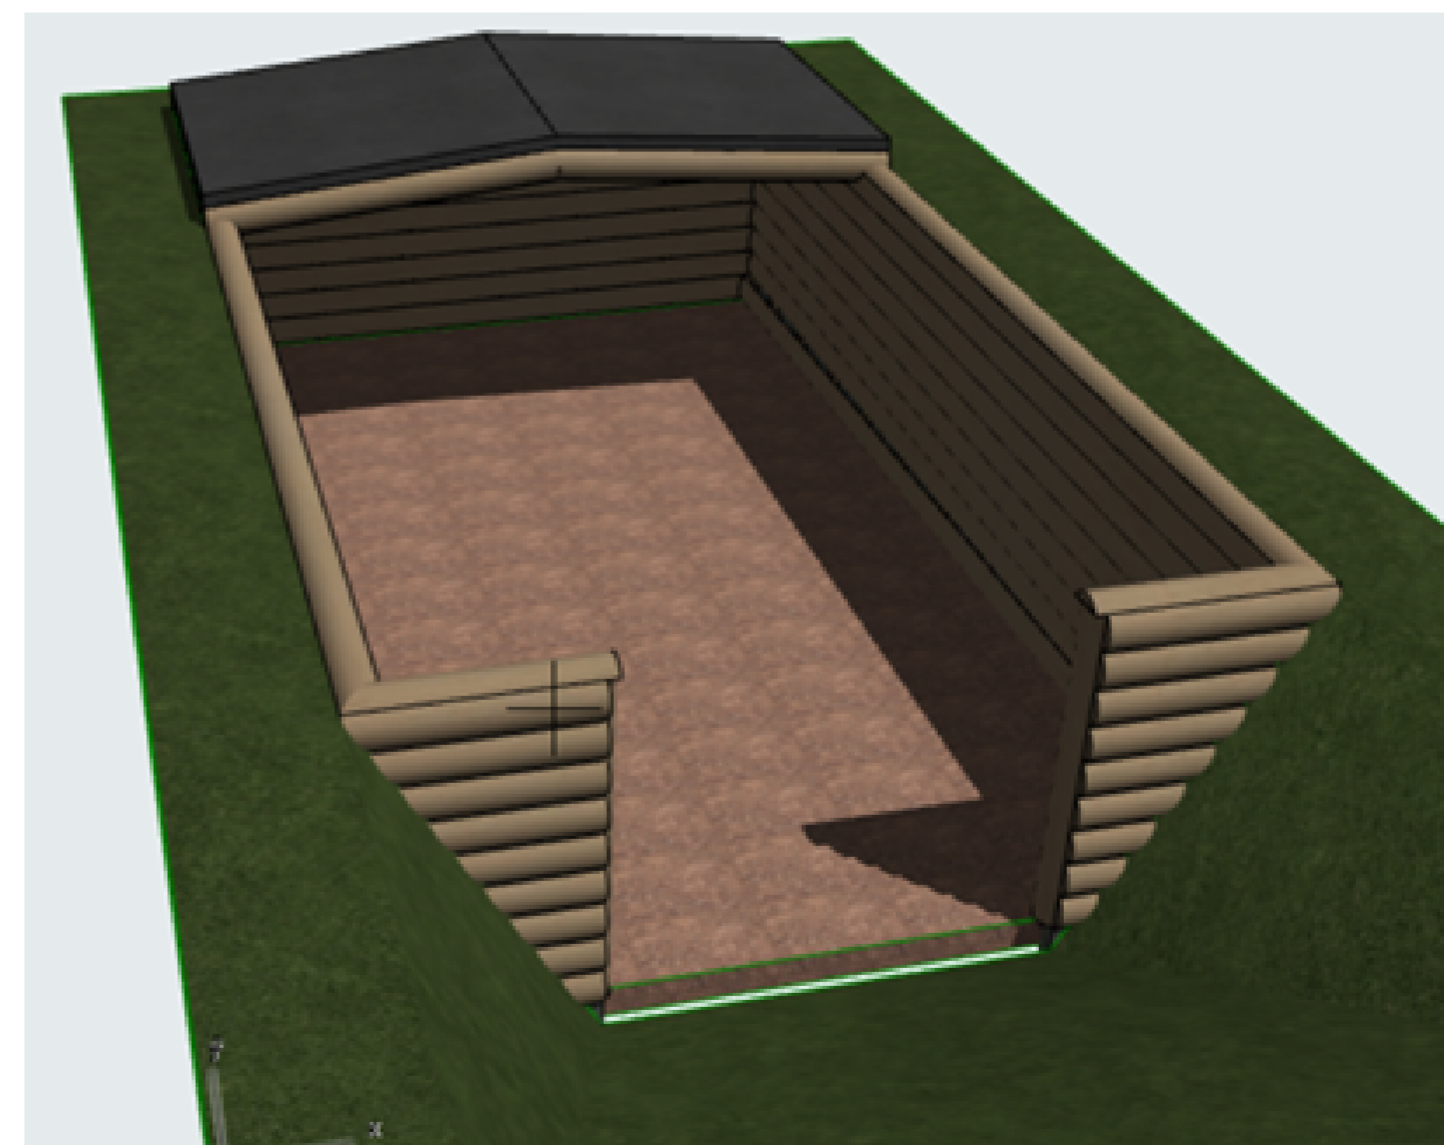

Revisie D:
Revisie C:
Revisie B:
Revisie A:

Datum: 18-01-2019
Status: so
Schaal: 1:50
Tekenaar: Ing. J.D. van Wijk

Project **onderduikershol vernieuwen**

Werknummer: **oh 1**

Layoutnummer: **-1**

Layoutnaam: **Onderduikershol**

Opdrachtgever: **plaatselijk belang**

Bouwtechnisch
advies- en
tekenbureau
AN
IJK
EXLOERWEG 8A
7872 RN VALTHE
tel: 0591 512872